


El presente documento es de carácter informativo y podrá sufrir variaciones por exigencias técnicas o jurídicas del proyecto. Todo el mobiliario es una propuesta de presentación a título informativo y no tiene carácter vinculante. Los giros de las puertas y la distribución de aparatos sanitarios no son vinculantes. Las superficies expresadas son aproximadas, pudiendo experimentar modificaciones por razones de índole técnica o jurídica en el desarrollo de la obra.

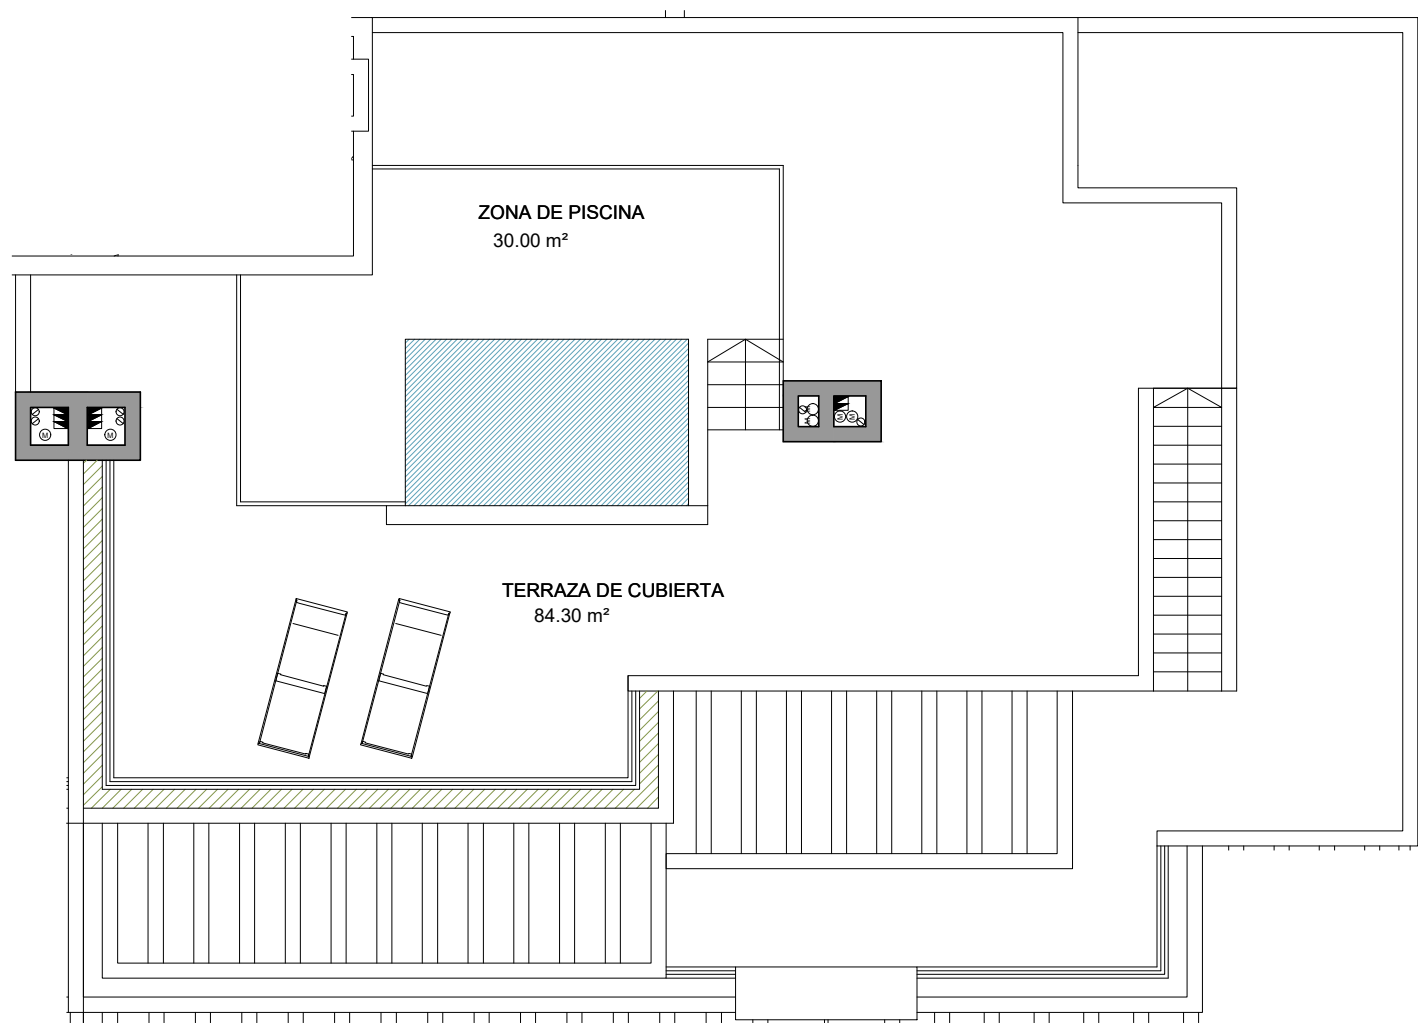

The view


ESTEPONA

VIVIENDA

BLOQUE	PLANTA	LETRA
A	2ª	A

SUPERFICIES

Superficie útil interior	108,63 m²
Superficie útil exterior	181,13 m²
Superficie útil total	199,20 m²
Superficie construida interior	127,51 m²
Superficie construida exterior	214,32 m²
Superficie construida total	234,67 m²
Superficie útil según decreto 218/2005	119,49 m²
Superficie construida según decreto 218/2005	140,26 m²

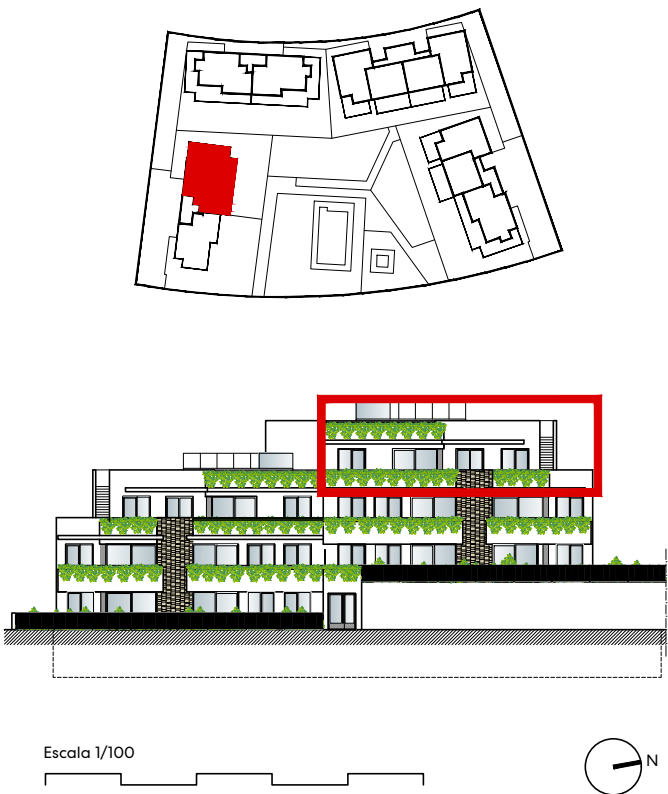

CONOPEUM REAL STATE

PROEL