


El presente documento es de carácter informativo y podrá sufrir variaciones por exigencias técnicas o jurídicas del proyecto. Todo el mobiliario es una propuesta de presentación a título informativo y no tiene carácter vinculante. Los giros de las puertas y la distribución de aparatos sanitarios no son vinculantes. Las superficies expresadas son aproximadas, pudiendo experimentar modificaciones por razones de índole técnica o jurídica en el desarrollo de la obra.

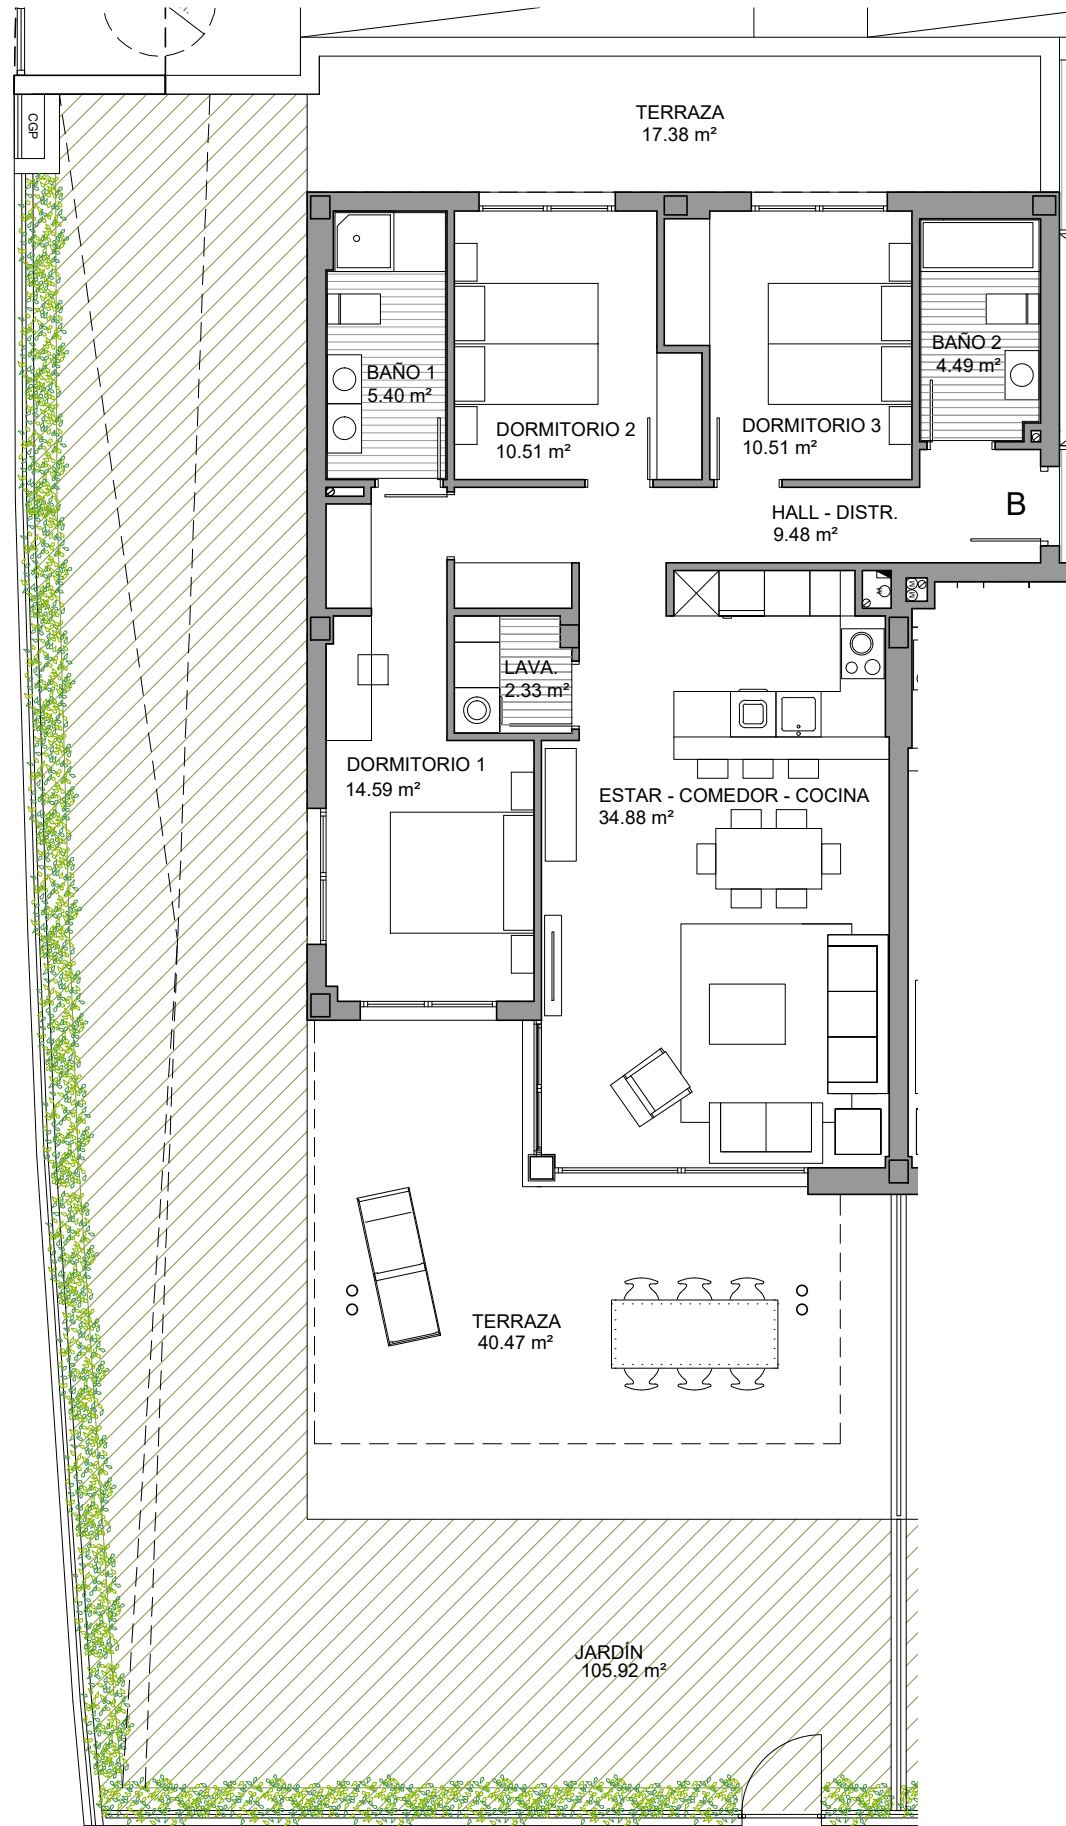

The view
ESTEPONA
VIVIENDA

BLOQUE
A

PLANTA
BAJA

LETRA
B

SUPERFICIES	
Superficie útil interior	92,19 m²
Superficie útil exterior	163,77 m²
Superficie útil total	174,08 m²
Superficie construida interior	107,33 m²
Superficie construida exterior	155,20 m²
Superficie construida total	184,93 m²
Superficie útil según decreto 218/2005	101,41 m²
Superficie construida según decreto 218/2005	118,06 m²

