


El presente documento es de carácter informativo y podrá sufrir variaciones por exigencias técnicas o jurídicas del proyecto. Todo el mobiliario es una propuesta de presentación a título informativo y no tiene carácter vinculante. Los giros de las puertas y la distribución de aparatos sanitarios no son vinculantes. Las superficies expresadas son aproximadas, pudiendo experimentar modificaciones por razones de índole técnica o jurídica en el desarrollo de la obra.

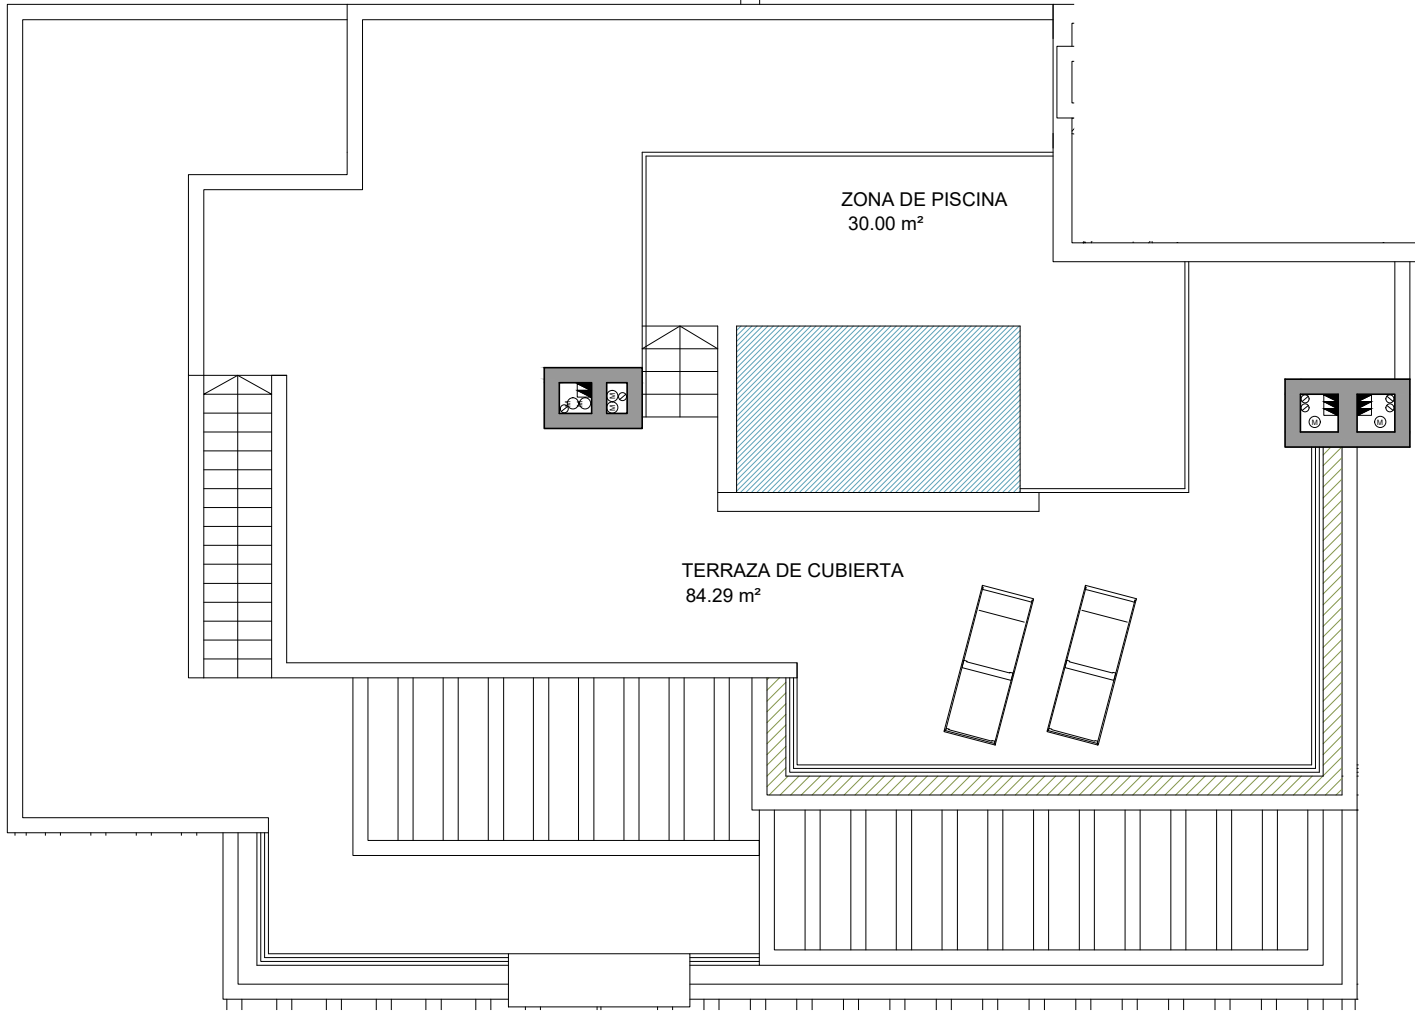

The view
ESTEPONA
VIVIENDA



BLOQUE
B

PLANTA
2ª

LETRA
A

SUPERFICIES

Superficie útil interior	108,63 m²
Superficie útil exterior	181,12 m²
Superficie útil total	199,20 m²
Superficie construida interior	127,51 m²
Superficie construida exterior	214,34 m²
Superficie construida total	234,68 m²
Superficie útil según decreto 218/2005	119,49 m²
Superficie construida según decreto 218/2005	140,26 m²

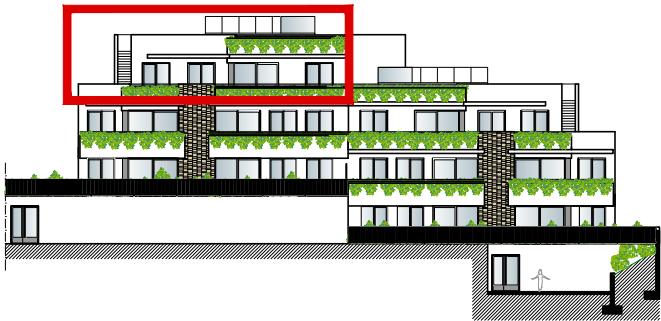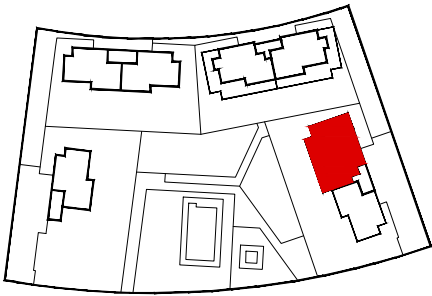

Escala 1/100



CONOPEUM REAL STATE

PROEL