


El presente documento es de carácter informativo y podrá sufrir variaciones por exigencias técnicas o jurídicas del proyecto. Todo el mobiliario es una propuesta de presentación a título informativo y no tiene carácter vinculante. Los giros de las puertas y la distribución de aparatos sanitarios no son vinculantes. Las superficies expresadas son aproximadas, pudiendo experimentar modificaciones por razones de índole técnica o jurídica en el desarrollo de la obra.

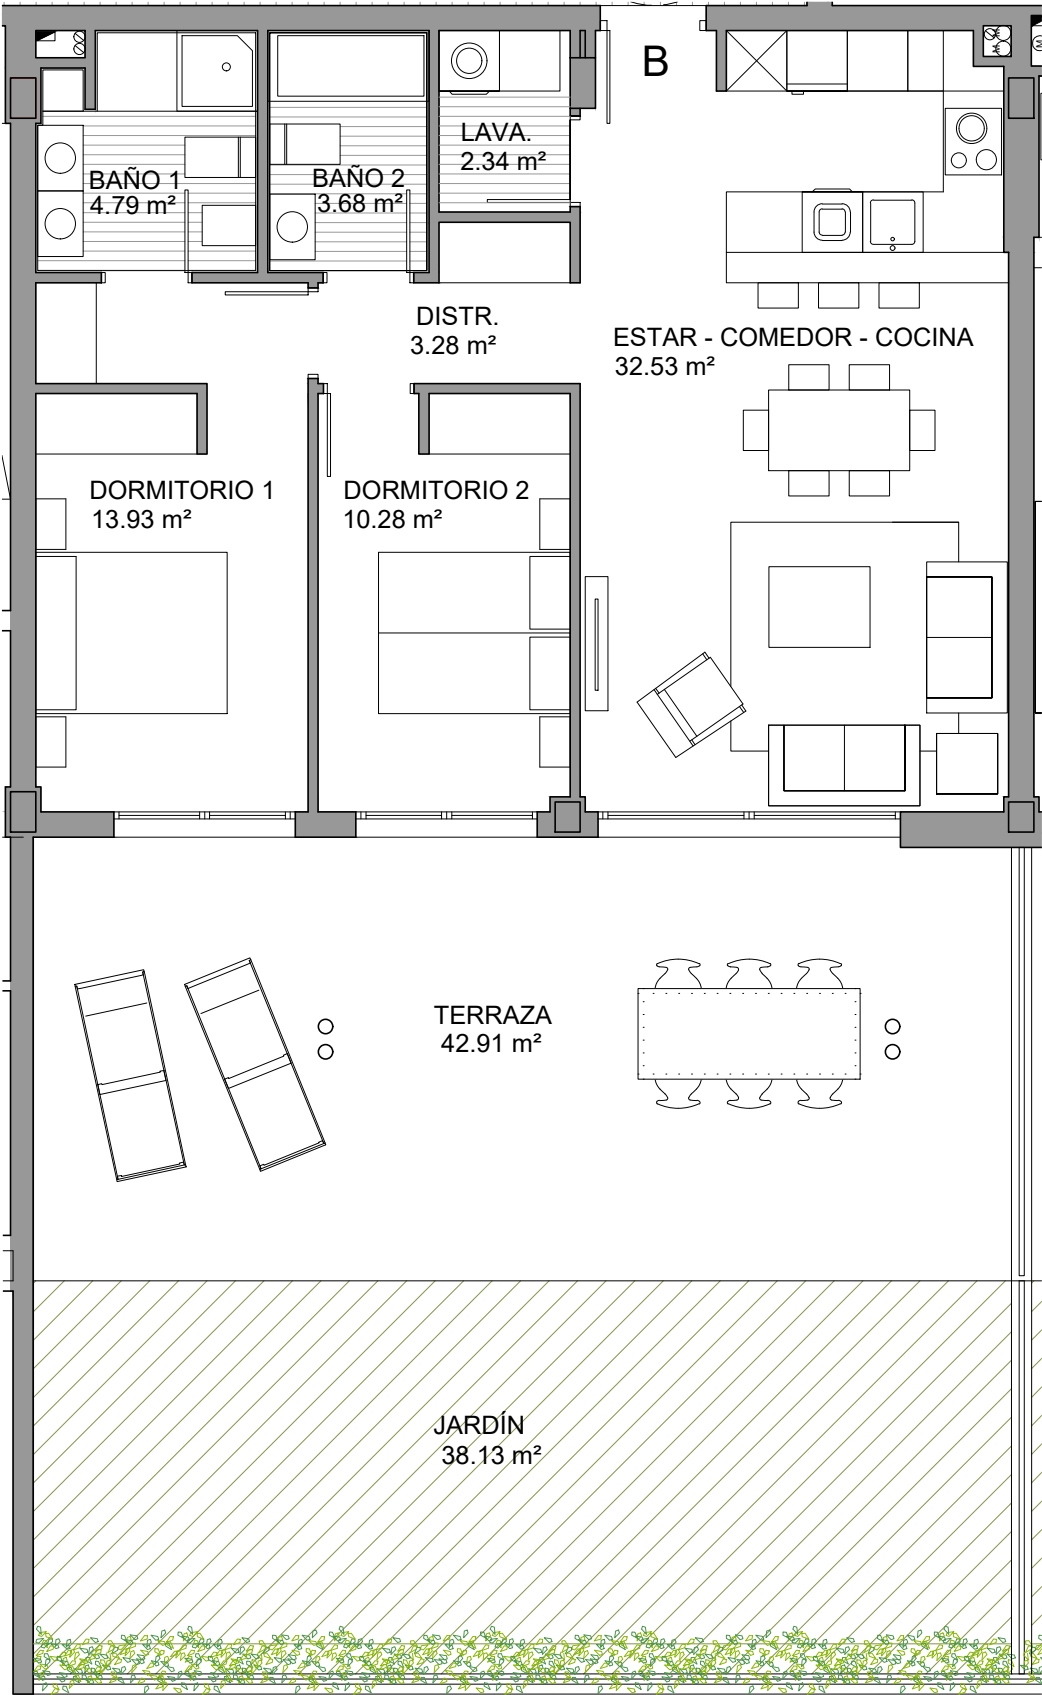

The view

ESTEPONA

VIVIENDA

BLOQUE	PLANTA	LETRA
B	BAJA	B

SUPERFICIES	
Superficie útil interior	70,83 m²
Superficie útil exterior	81,04 m²
Superficie útil total	111,35 m²
Superficie construida interior	81,51 m²
Superficie construida exterior	84,80 m²
Superficie construida total	123,91 m²
Superficie útil según decreto 218/2005	77,91 m²
Superficie construida según decreto 218/2005	89,66 m²

