


El presente documento es de carácter informativo y podrá sufrir variaciones por exigencias técnicas o jurídicas del proyecto. Todo el mobiliario es una propuesta de presentación a título informativo y no tiene carácter vinculante. Los giros de las puertas y la distribución de aparatos sanitarios no son vinculantes. Las superficies expresadas son aproximadas, pudiendo experimentar modificaciones por razones de índole técnica o jurídica en el desarrollo de la obra.

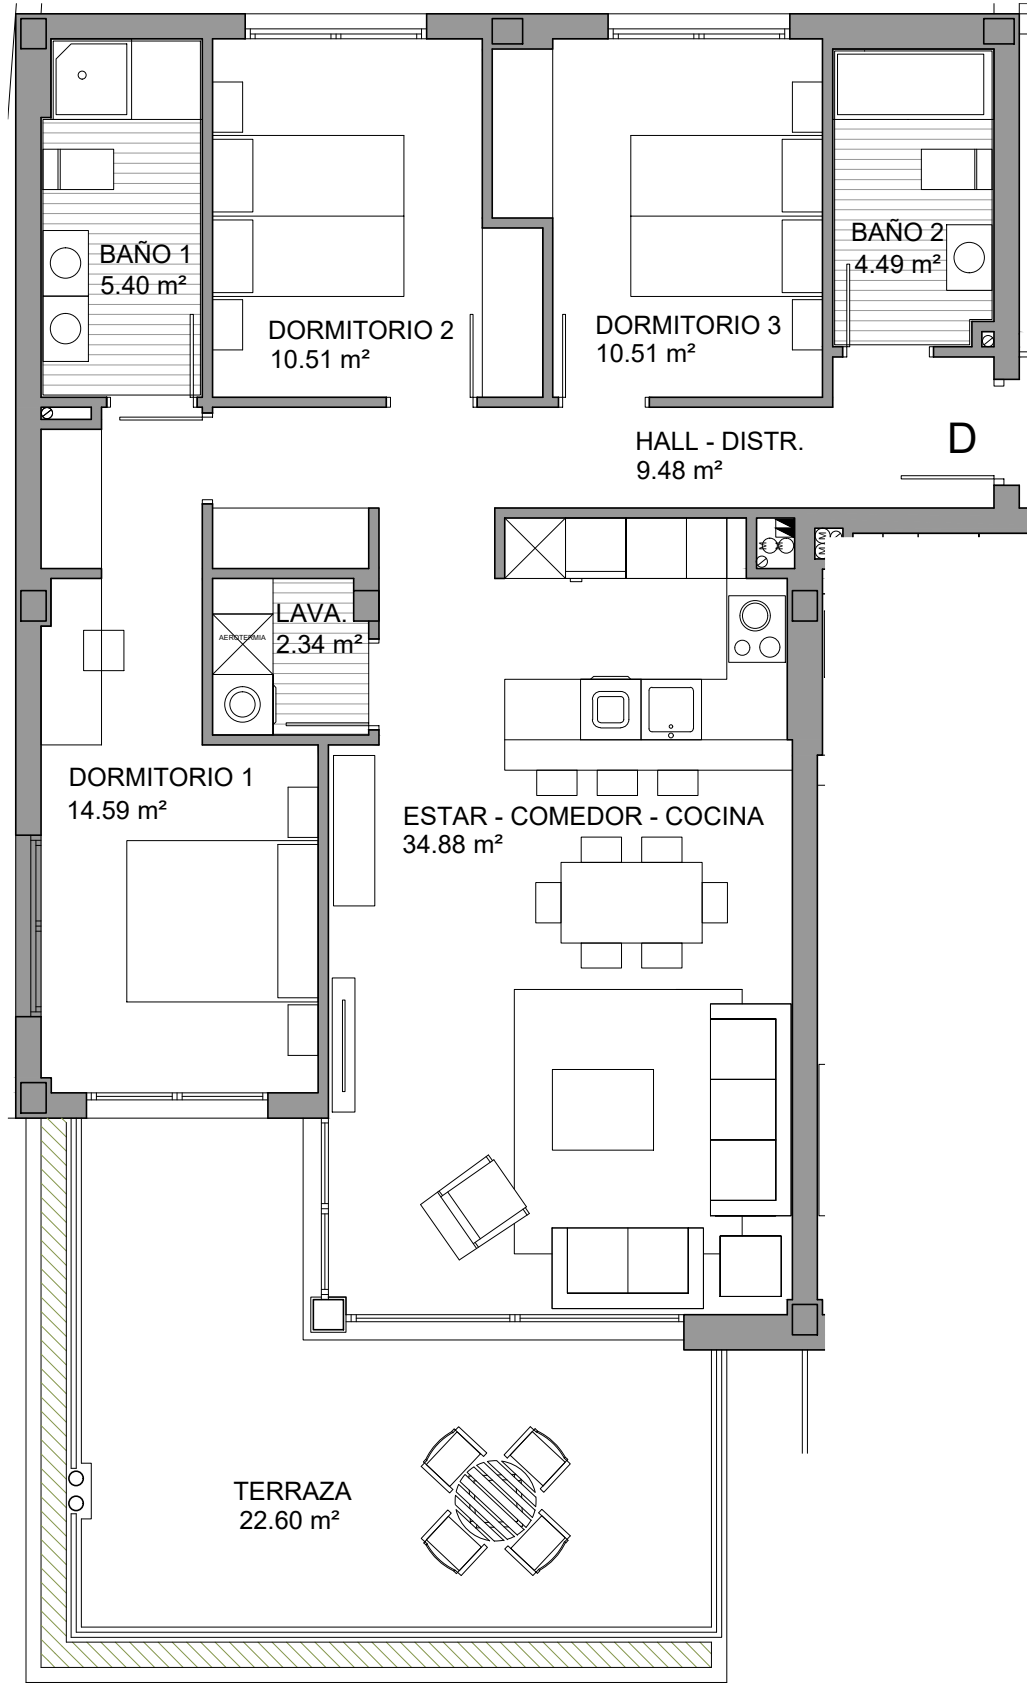

The view
ESTEPONA
VIVIENDA

BLOQUE	PLANTA	LETRA
C	1ª	D

SUPERFICIES

Superficie útil interior	92,20 m²
Superficie útil exterior	22,60 m²
Superficie útil total	103,47 m²
Superficie construida interior	107,34 m²
Superficie construida exterior	29,68 m²
Superficie construida total	122,18 m²
Superficie útil según decreto 218/2005	101,42 m²
Superficie construida según decreto 218/2005	118,07 m²

