


El presente documento es de carácter informativo y podrá sufrir variaciones por exigencias técnicas o jurídicas del proyecto.
Todo el mobiliario es una propuesta de presentación a título informativo y no tiene carácter vinculante. Los giros de las puertas y la distribución de aparatos sanitarios no son vinculantes.
Las superficies expresadas son aproximadas, pudiendo experimentar modificaciones por razones de índole técnica o jurídica en el desarrollo de la obra.

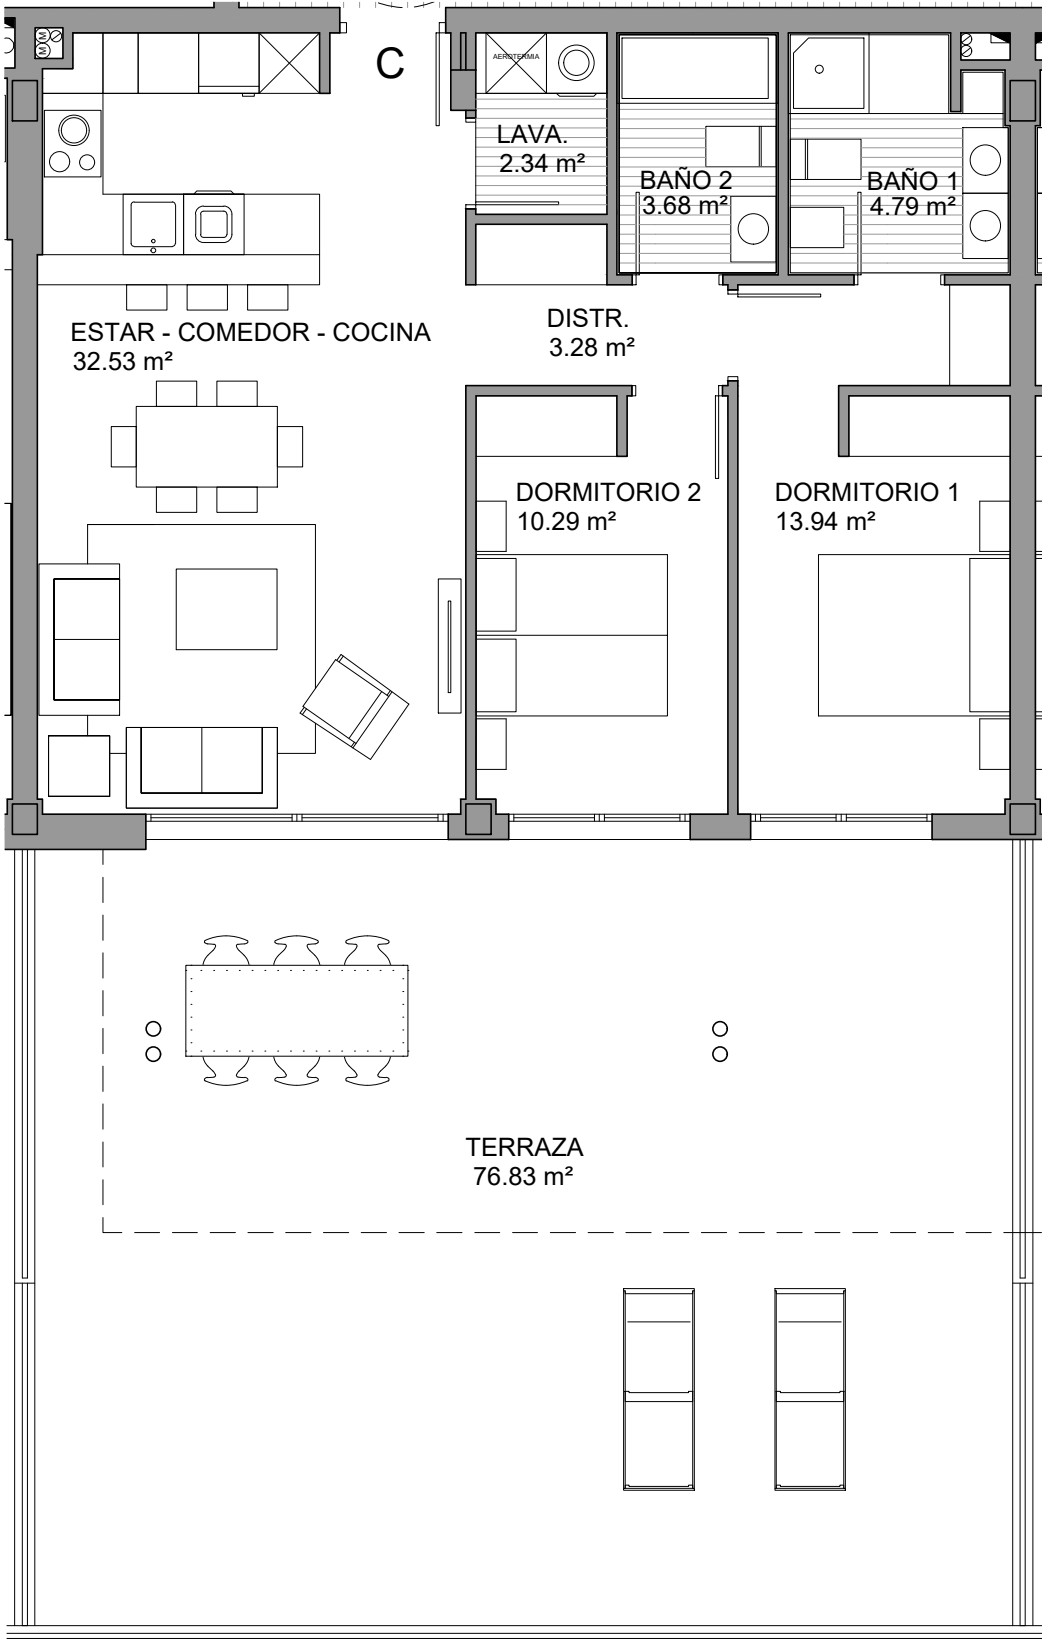

The view

ESTEPONA

VIVIENDA

BLOQUE	PLANTA	LETRA
C	BAJA	C

SUPERFICIES	
Superficie útil interior	70,85 m²
Superficie útil exterior	76,83 m²
Superficie útil total	109,27 m²
Superficie construida interior	81,41 m²
Superficie construida exterior	79,20 m²
Superficie construida total	121,01 m²
Superficie útil según decreto 218/2005	77,94 m²
Superficie construida según decreto 218/2005	89,55 m²

