





panorama
apartamentos

VIVIENDA TIPO 5 PLANTA BAJA

SUPERFICIES

Sup. Construida vivienda:	67,40 m2
Sup. Útil vivienda:	57,80 m2
Sup. Terraza cubierta:	21,40 m2
Sup. Jardín delantero:	21,40m2
Sup. Jardín trasero:	21,75 m2

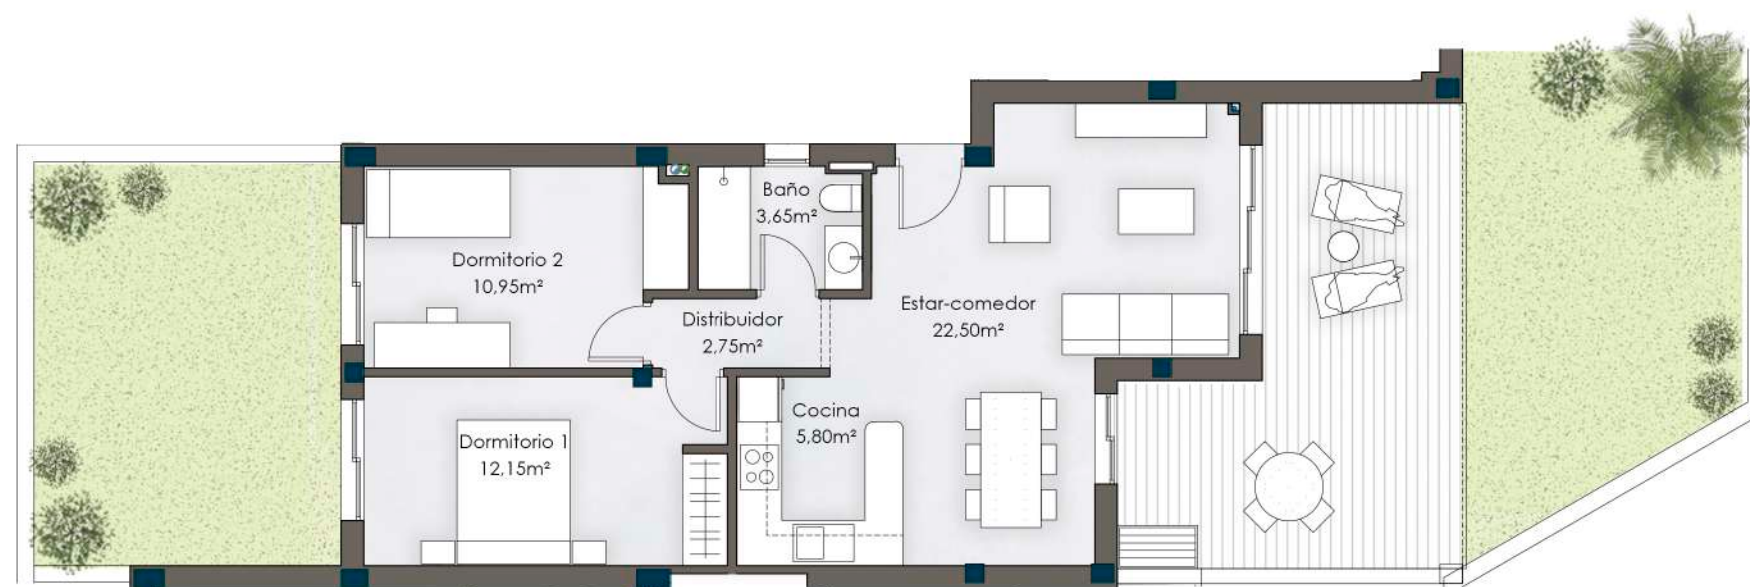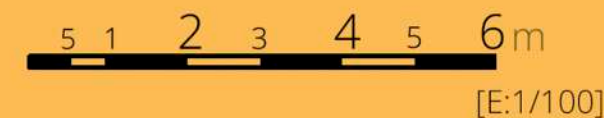

* La información de este plano es meramente orientativa y carece de valor contractual. Las superficies reflejadas tienen carácter aproximado. La distribución interna de las estancias podrá sufrir alguna alteración debido a imperativos técnicos. El mobiliario ubicado en las estancias, se ha dispuesto a modo orientativo, no teniendo en ningún caso carácter contractual.



EDICIÓN 09 _ JULIO 2025