


Superficie Útil Interior	80,98 m²
Superficie Útil Exterior Cubierta	10,77 m²
Superficie Útil Total	91,75 m²
Superficie Útil Exterior Descubierta	44,78 m²
Superficie Construida con Comunes	152,71 m²


La superficie construida incluye el 100% de los espacios exteriores cubiertos.

Superficies según Decreto 218/2005

Superficie Útil	89,08 m²
Superficie Construida	146,56 m²

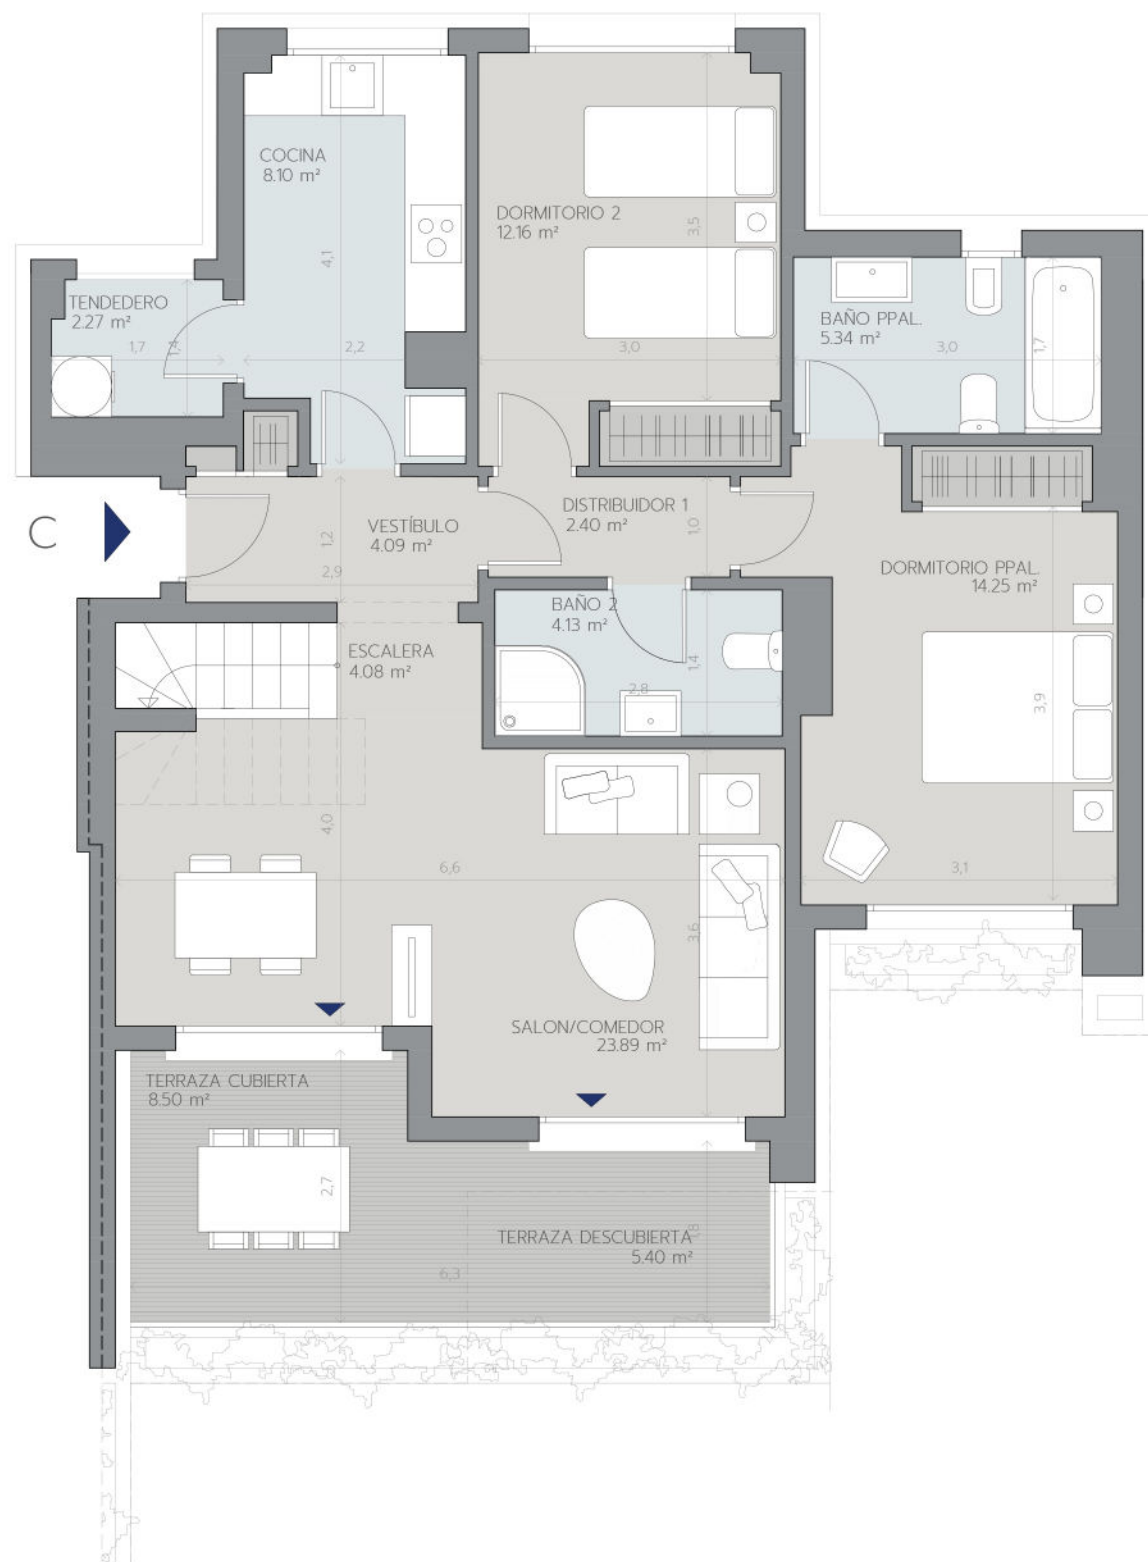

PLANTA INFERIOR

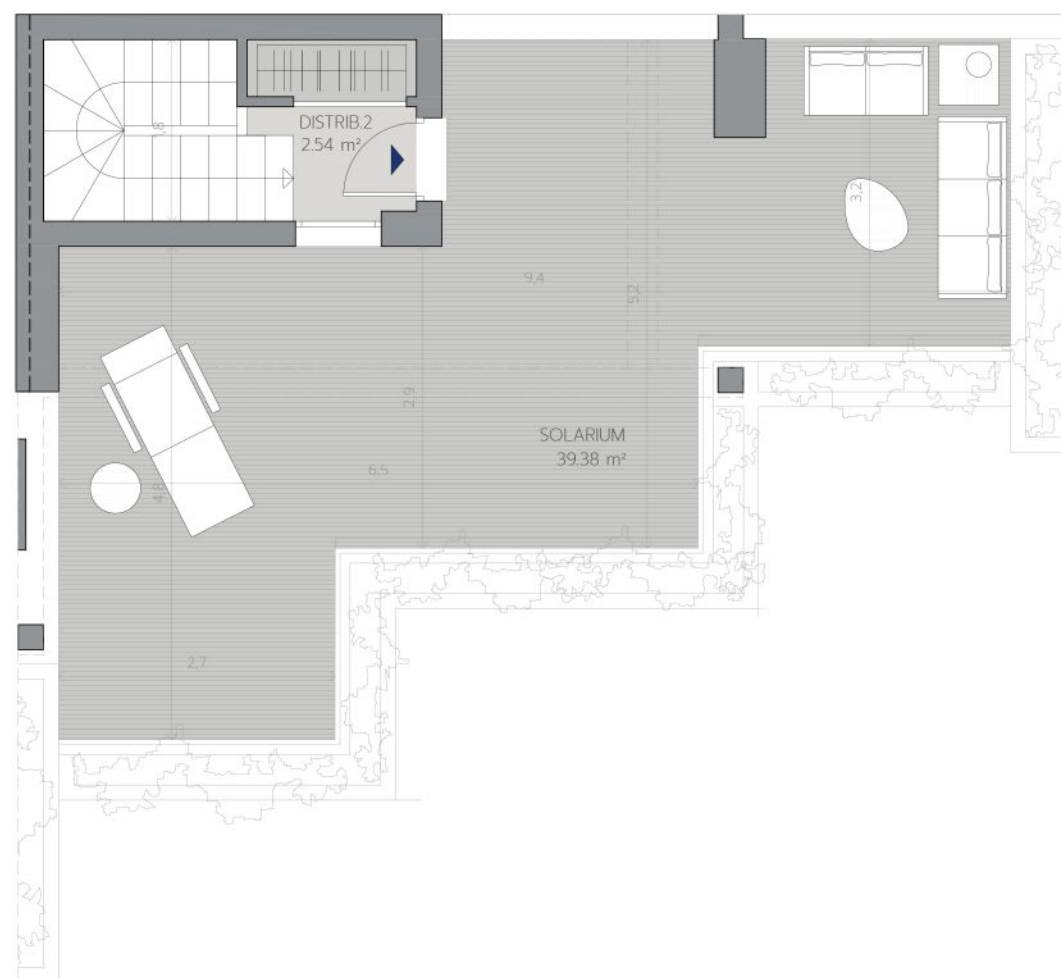

PLANTA SUPERIOR